
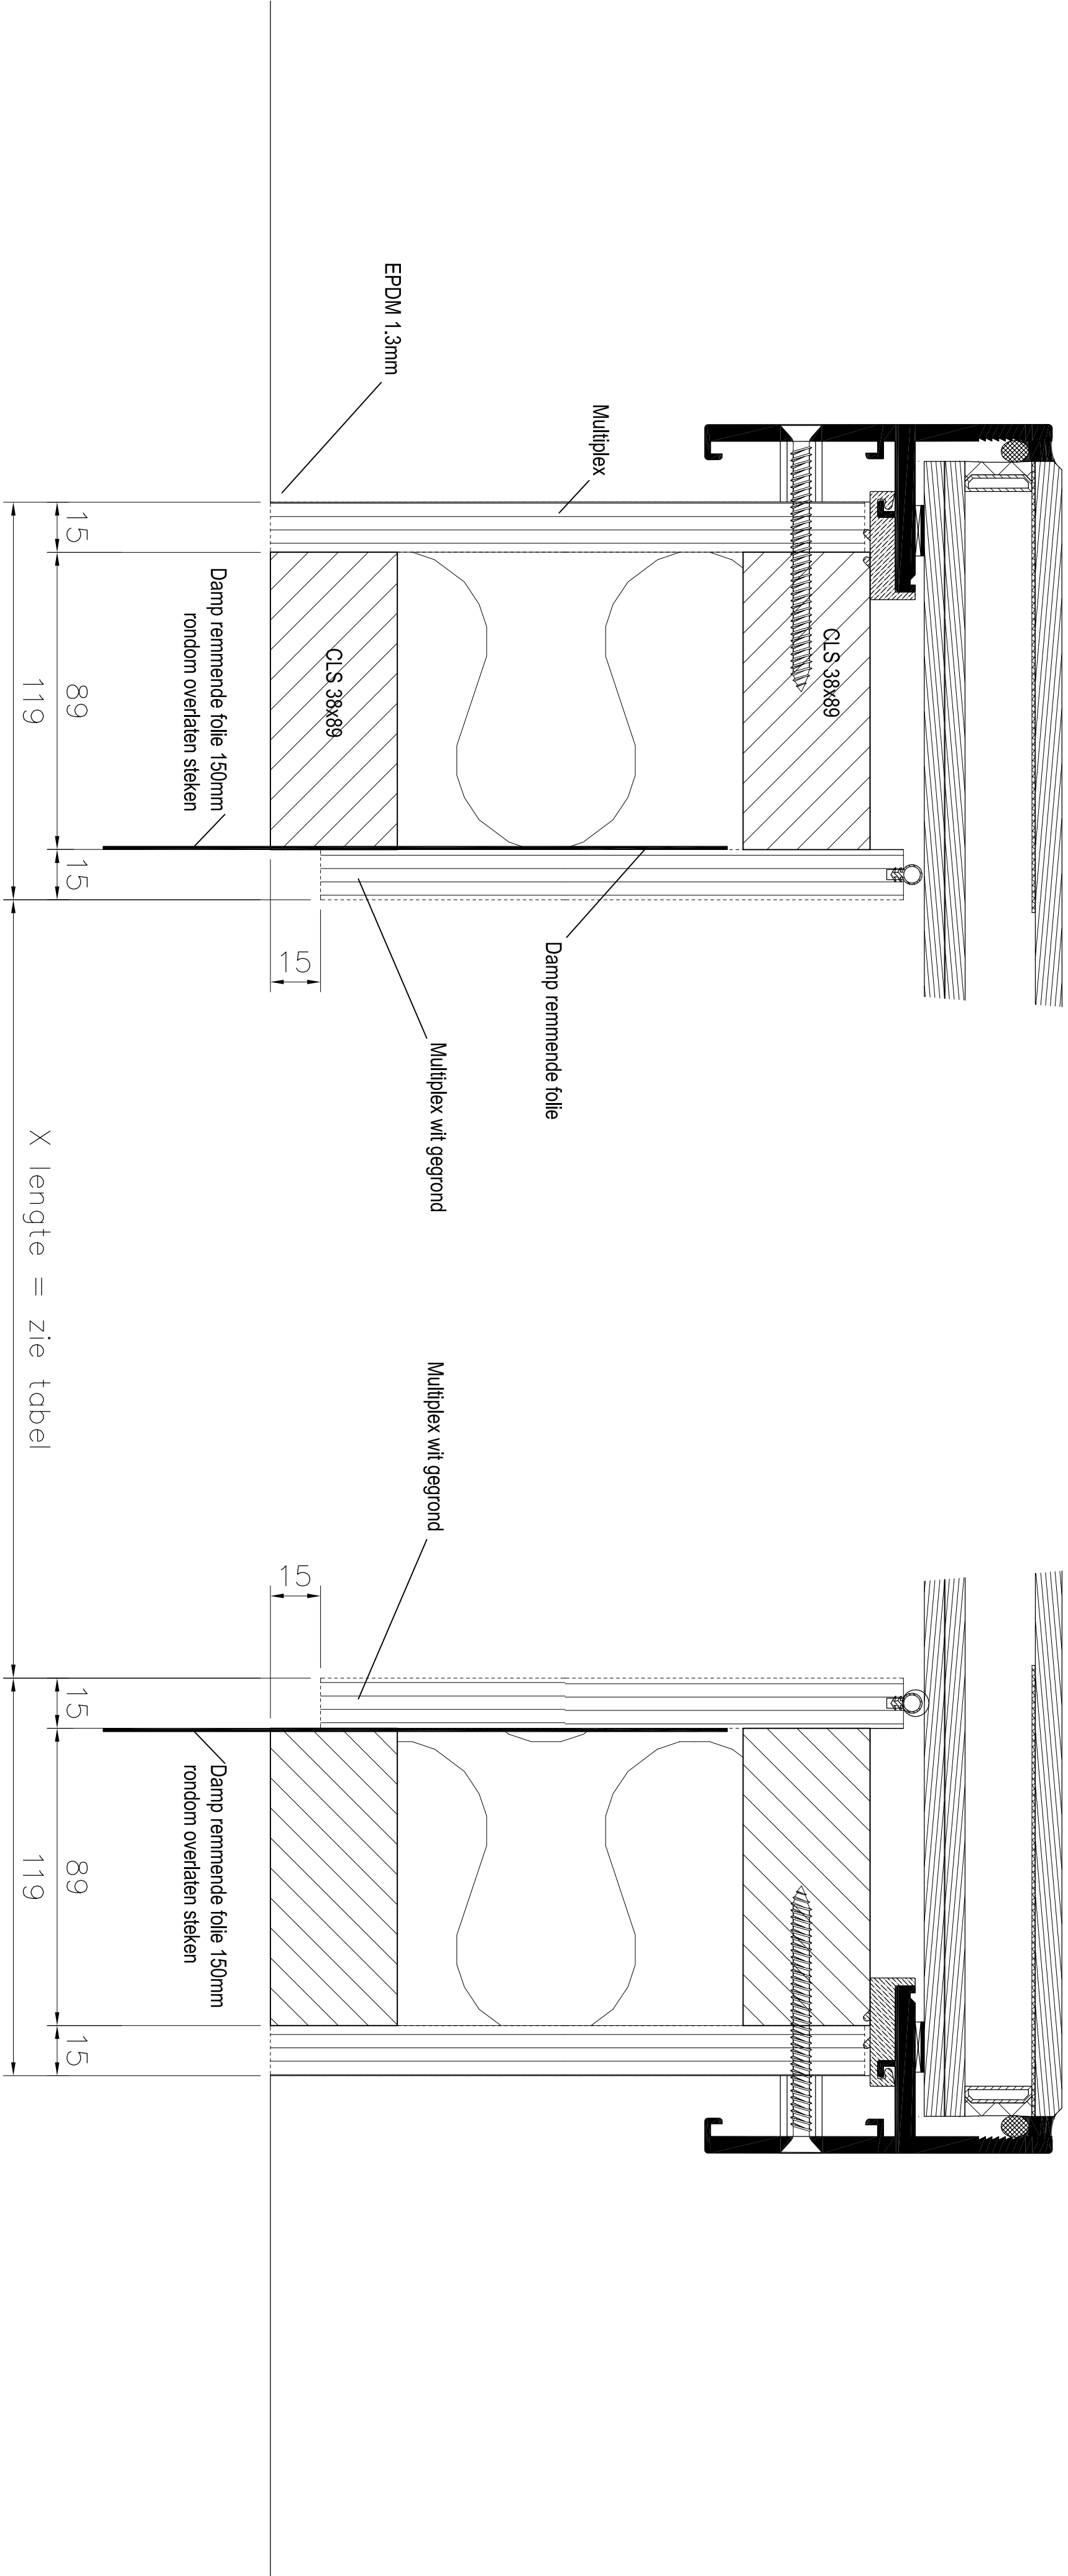


* hoogte bij breedte 1000mm
hoogte bij breedte 1200mm

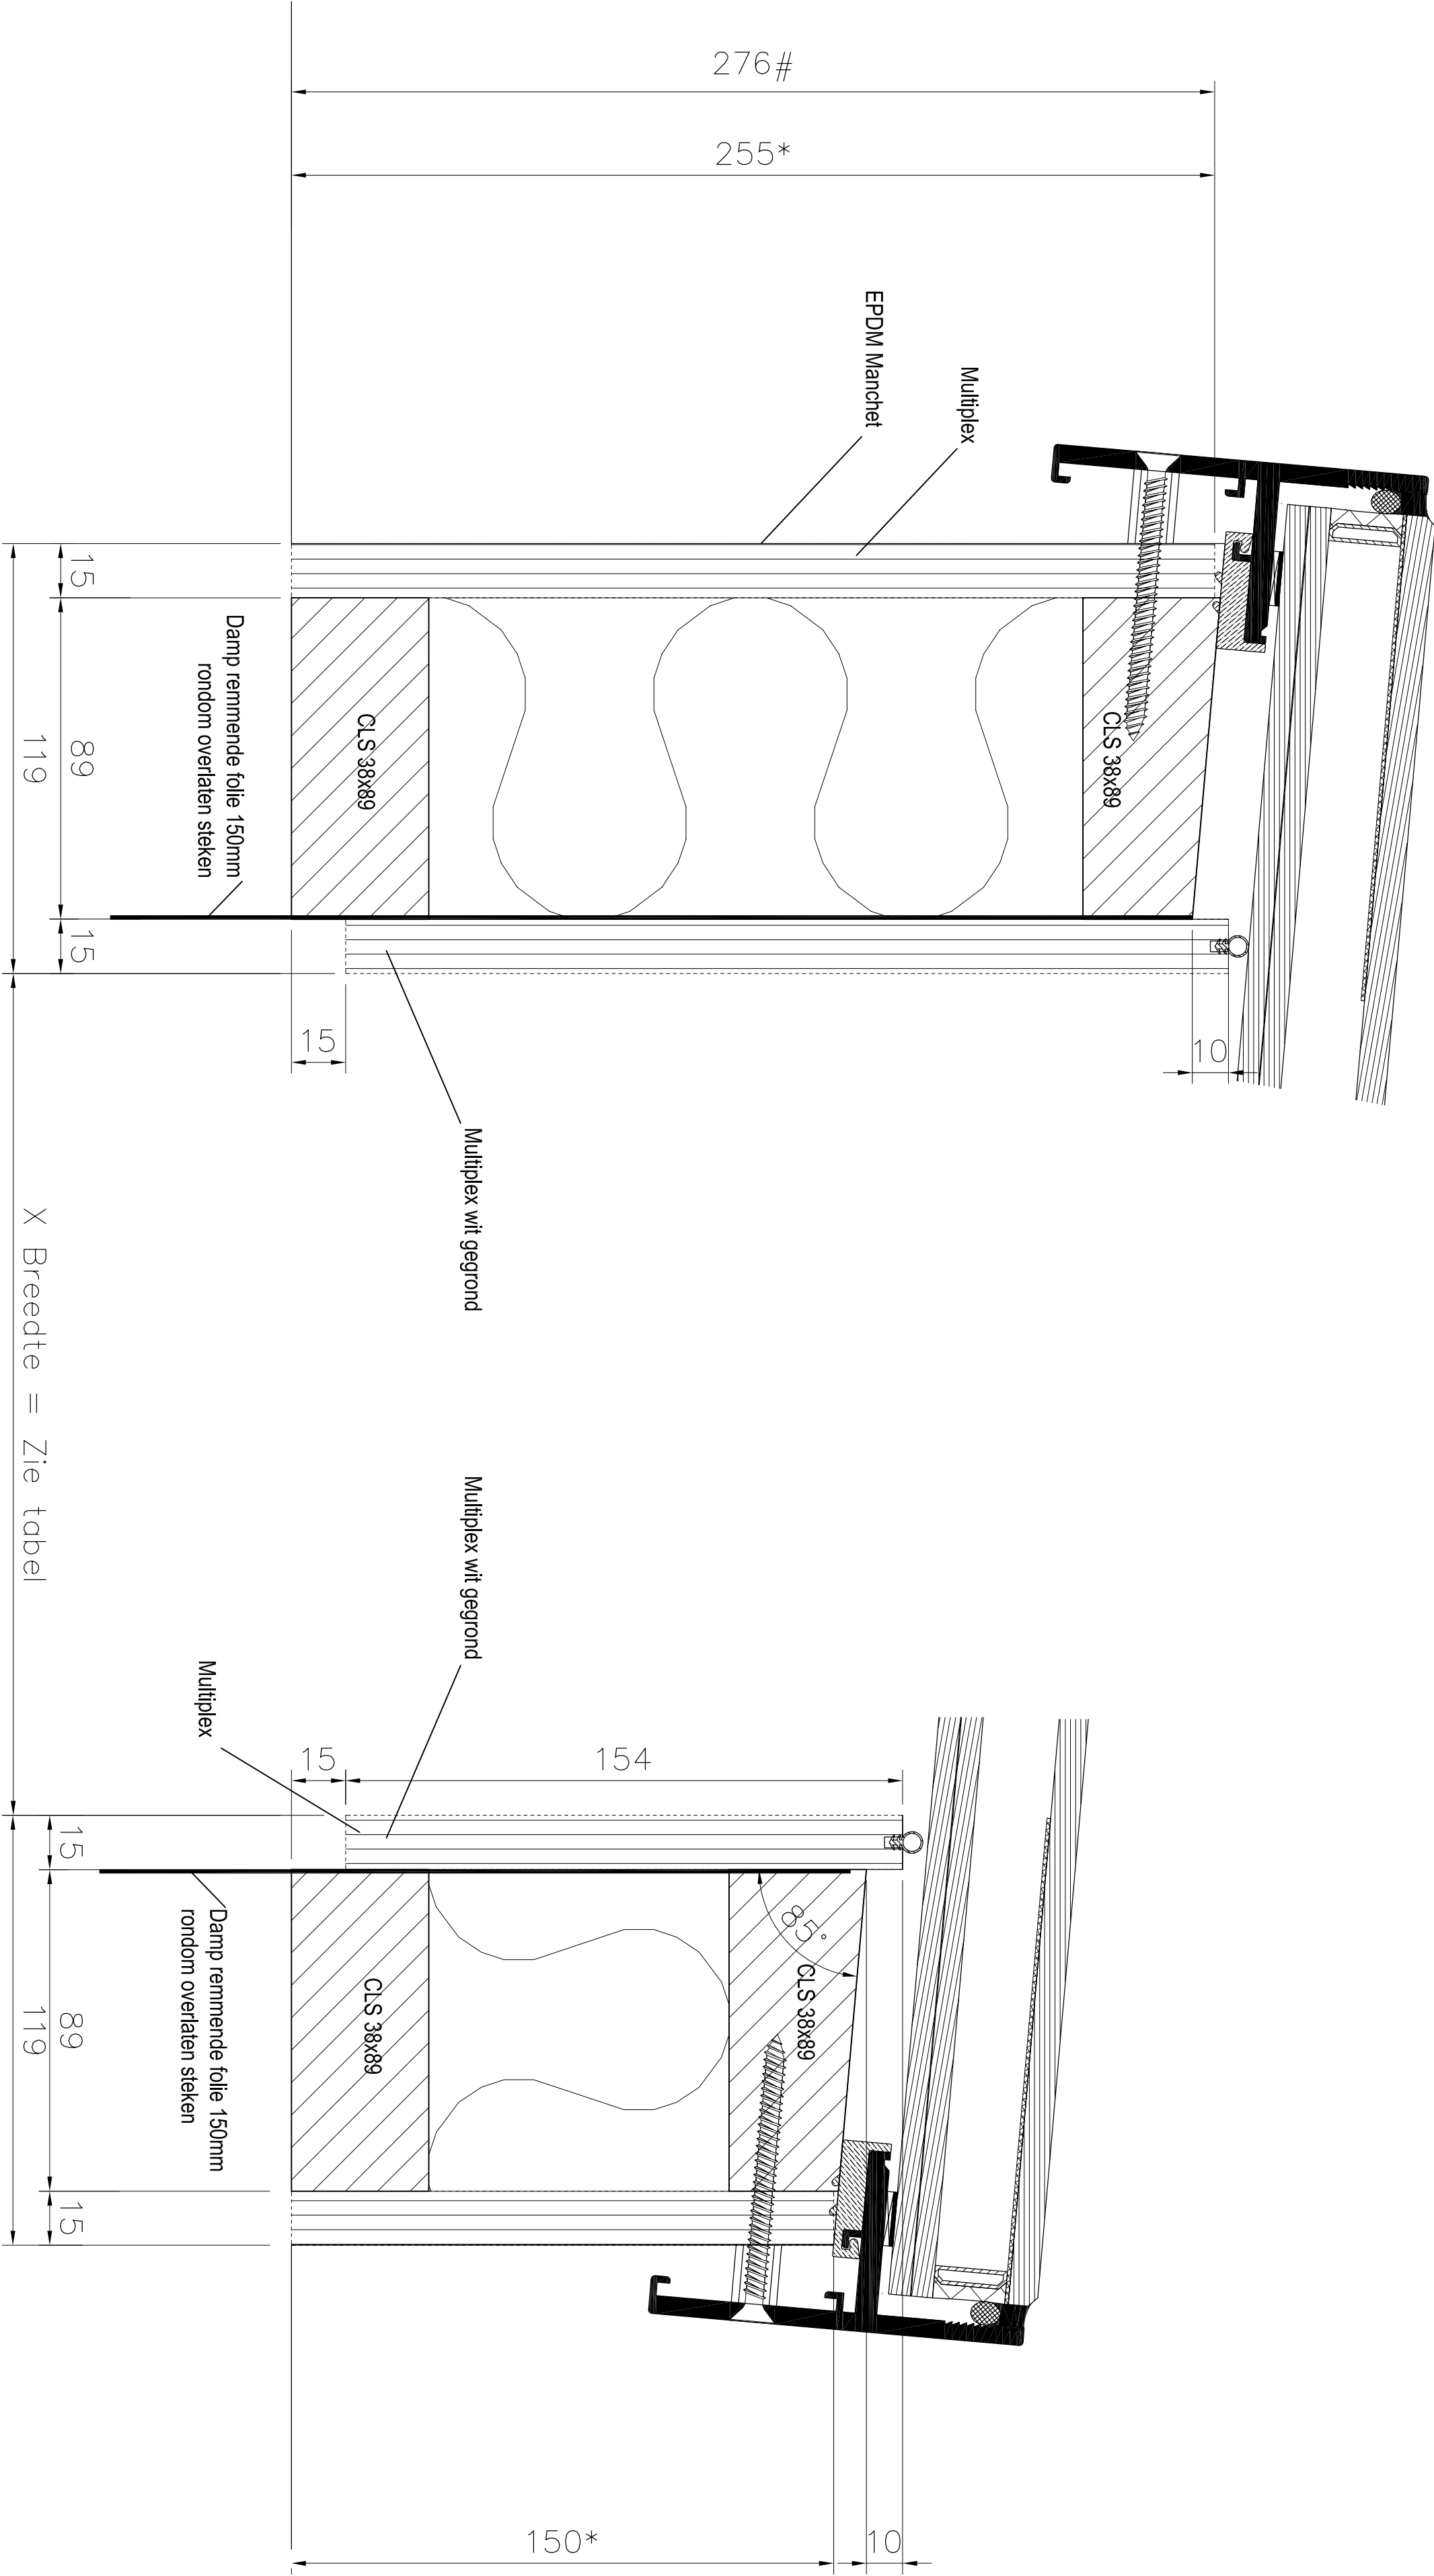

Standaard modulaire matvoering		
Aantal	X Breedte	X Lengte
1	1000	3000
1	1000	2000
1	1000	1500
1	1200	1200
1	1000	1000

Status	uitvoering
--------	------------

Project	Wakke lichtkoepel dubbel glas
---------	-------------------------------

Onderwerp	Doorsnedes
-----------	------------

Project nr.	219943	 Hakdt zillme lichtoplossingen B.V. Postbus 83 NL-7700 AB OEDENVAART T +31(0)523 784024 M +31(0)523 784024 E info@goodlicht.nl I: www.goodlicht.nl
Tekening nr.	SG_01	
Datum	05-05-2023	
Getekend door	OK	
Schaal	1:2	
Formaat	A1	
Dimensies	mm	
© Goodlicht		